

工事範囲図



工事車両  
通行動線

総合研究棟

0 50 200 500  
25 100

凡例

 : 工事範囲を示す

 : 工事車両通行動線を示す

【工事について】


工事名称:九州大学(伊都)総合研究棟(理学系)新営その他工事

工事期間:平成25年8月5日(月)~平成27年9月30日(水)

注意事項:工事着手にあたり8月5日(月)より工事範囲内の駐車場等が使用できなくなります。また、構内通路についても通行制限を行います。工事期間中はご迷惑をおかけしますが、ご理解とご協力をお願いいたします。

問い合わせ先:施設部施設整備課  
徳永・村上・福嶋 (TEL 箱崎-2221,8172)


■ 理学系研究棟エリアの工事に伴う駐車場等の使用制限について

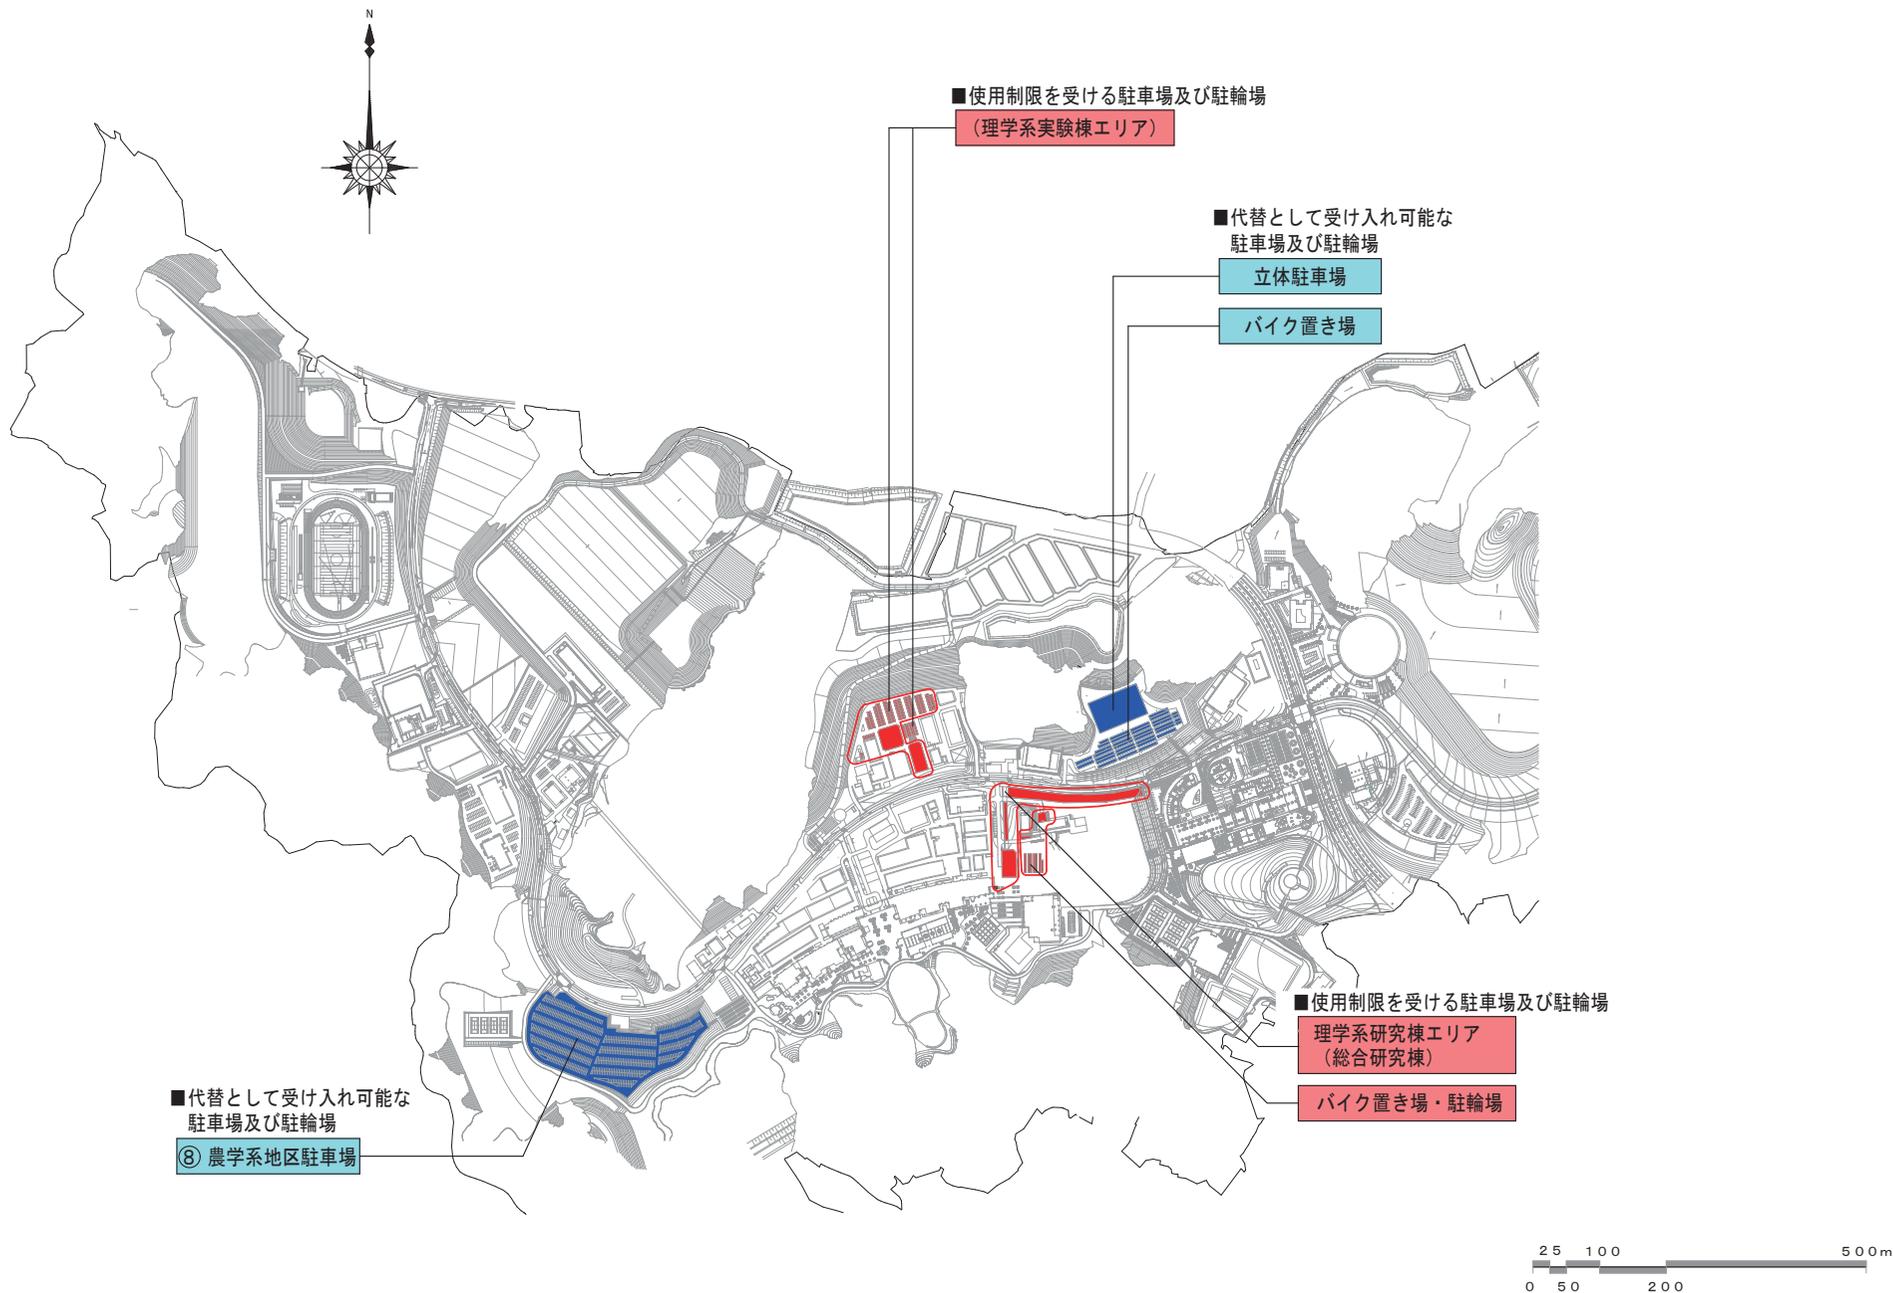

全体配置図 S=1:4000


# 工事期間中の歩行者通路・車道の規制について

(規制期間その1) : 平成25年8月5日~平成25年8月31日

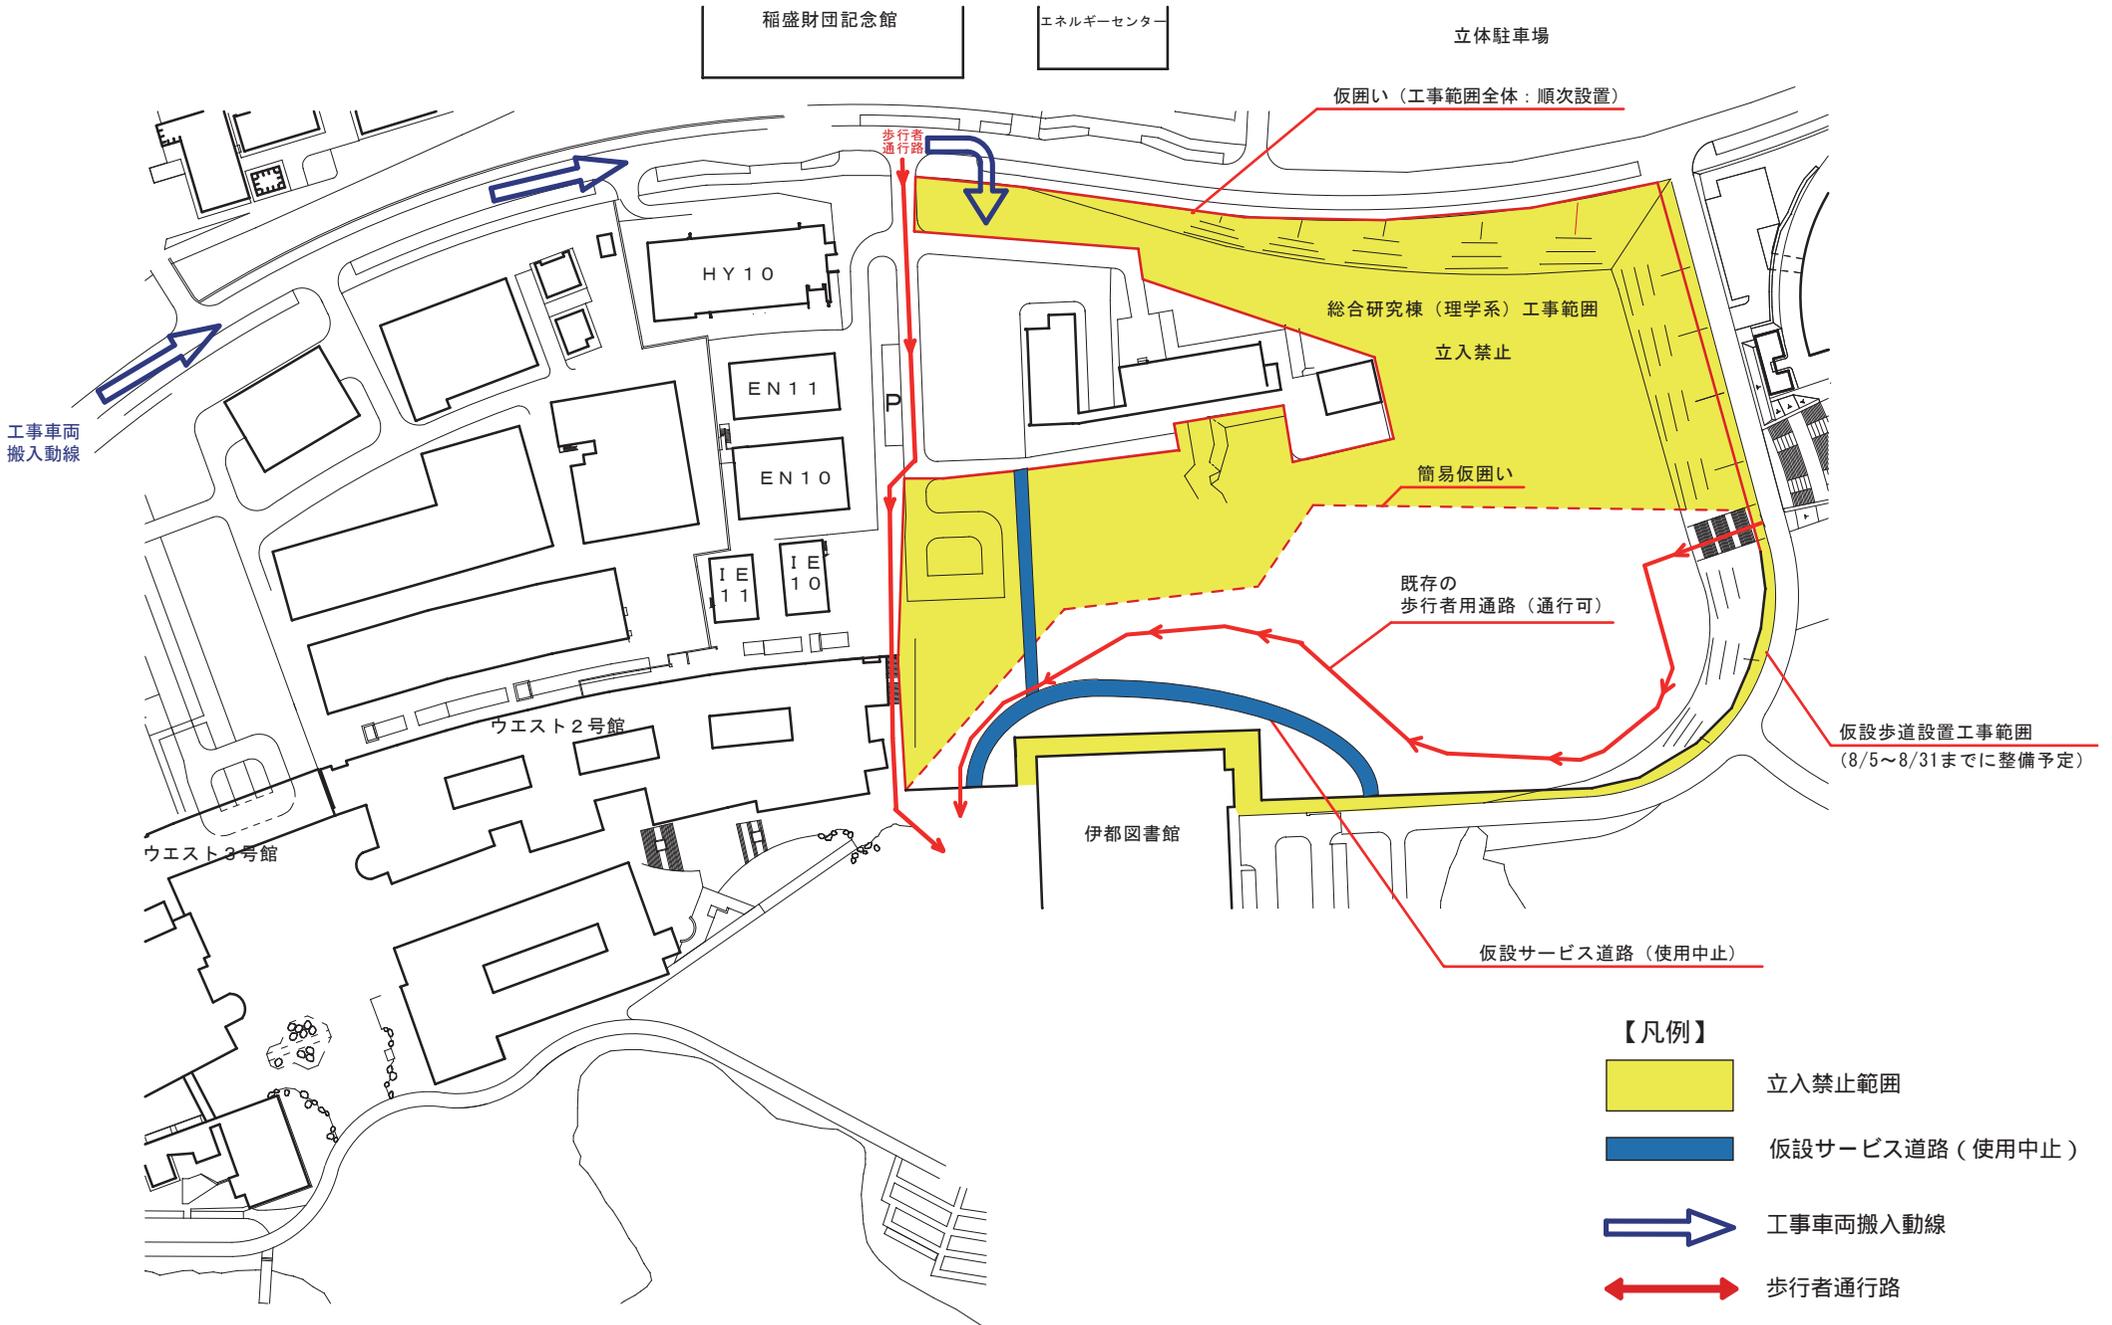

工事期間中の歩行者通路・車道の規制について

(規制期間その2：平成25年9月1日～平成25年9月22日)

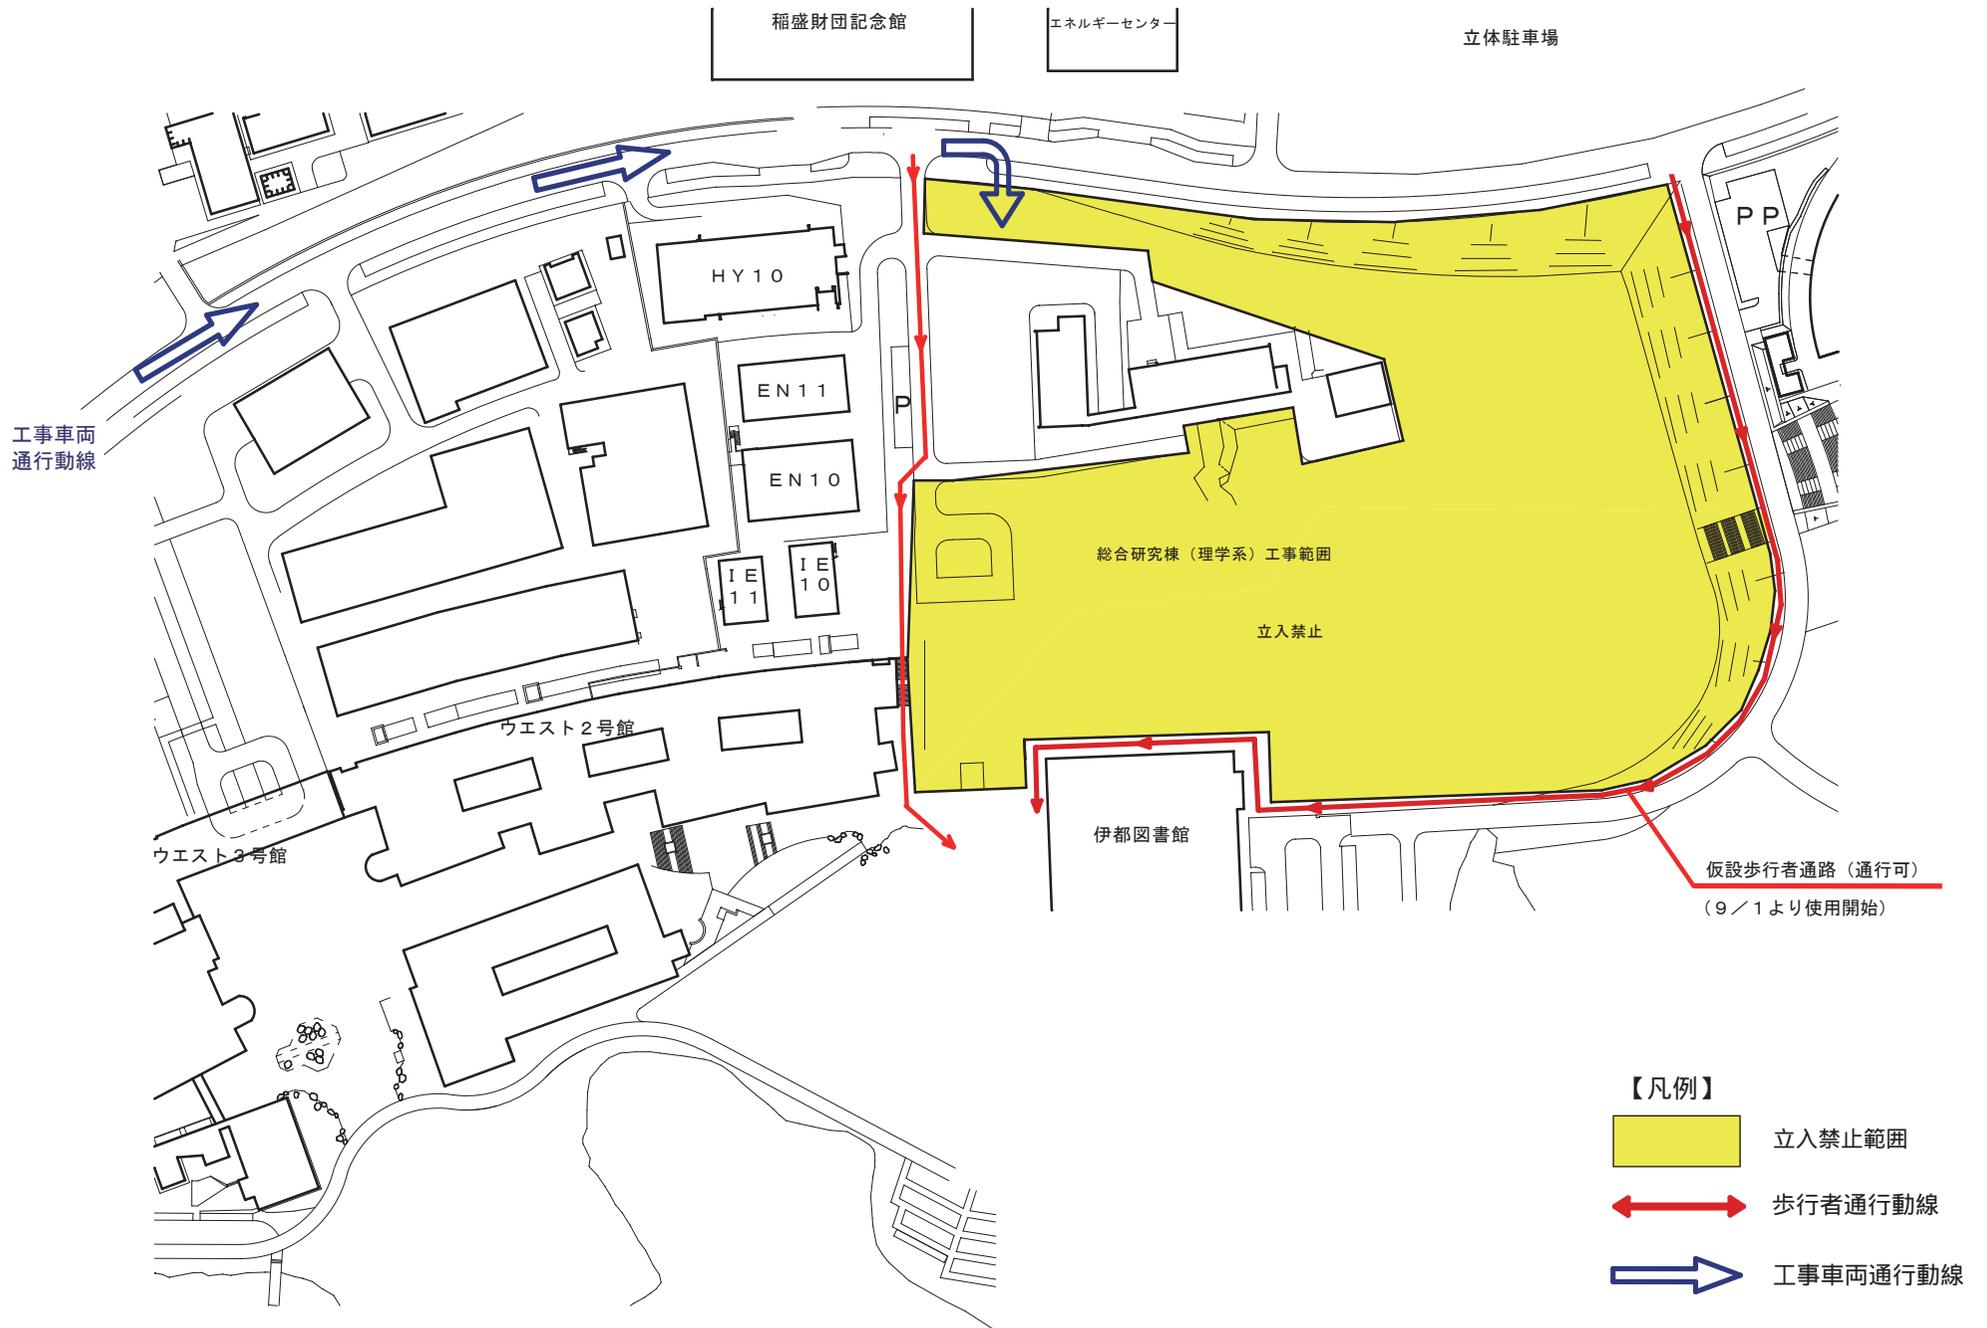

# 工事期間中の歩行者通路・車道の規制について

(規制期間：その3) 平成25年9月23日～平成27年9月30日

